


PÄRNU LINNA JA LÄHIÜMBRUSE VÕRGUSTIKKE SIDUV TEEMAPLANEERING

Sauga vald
Põhijoonis
M 1: 10 000

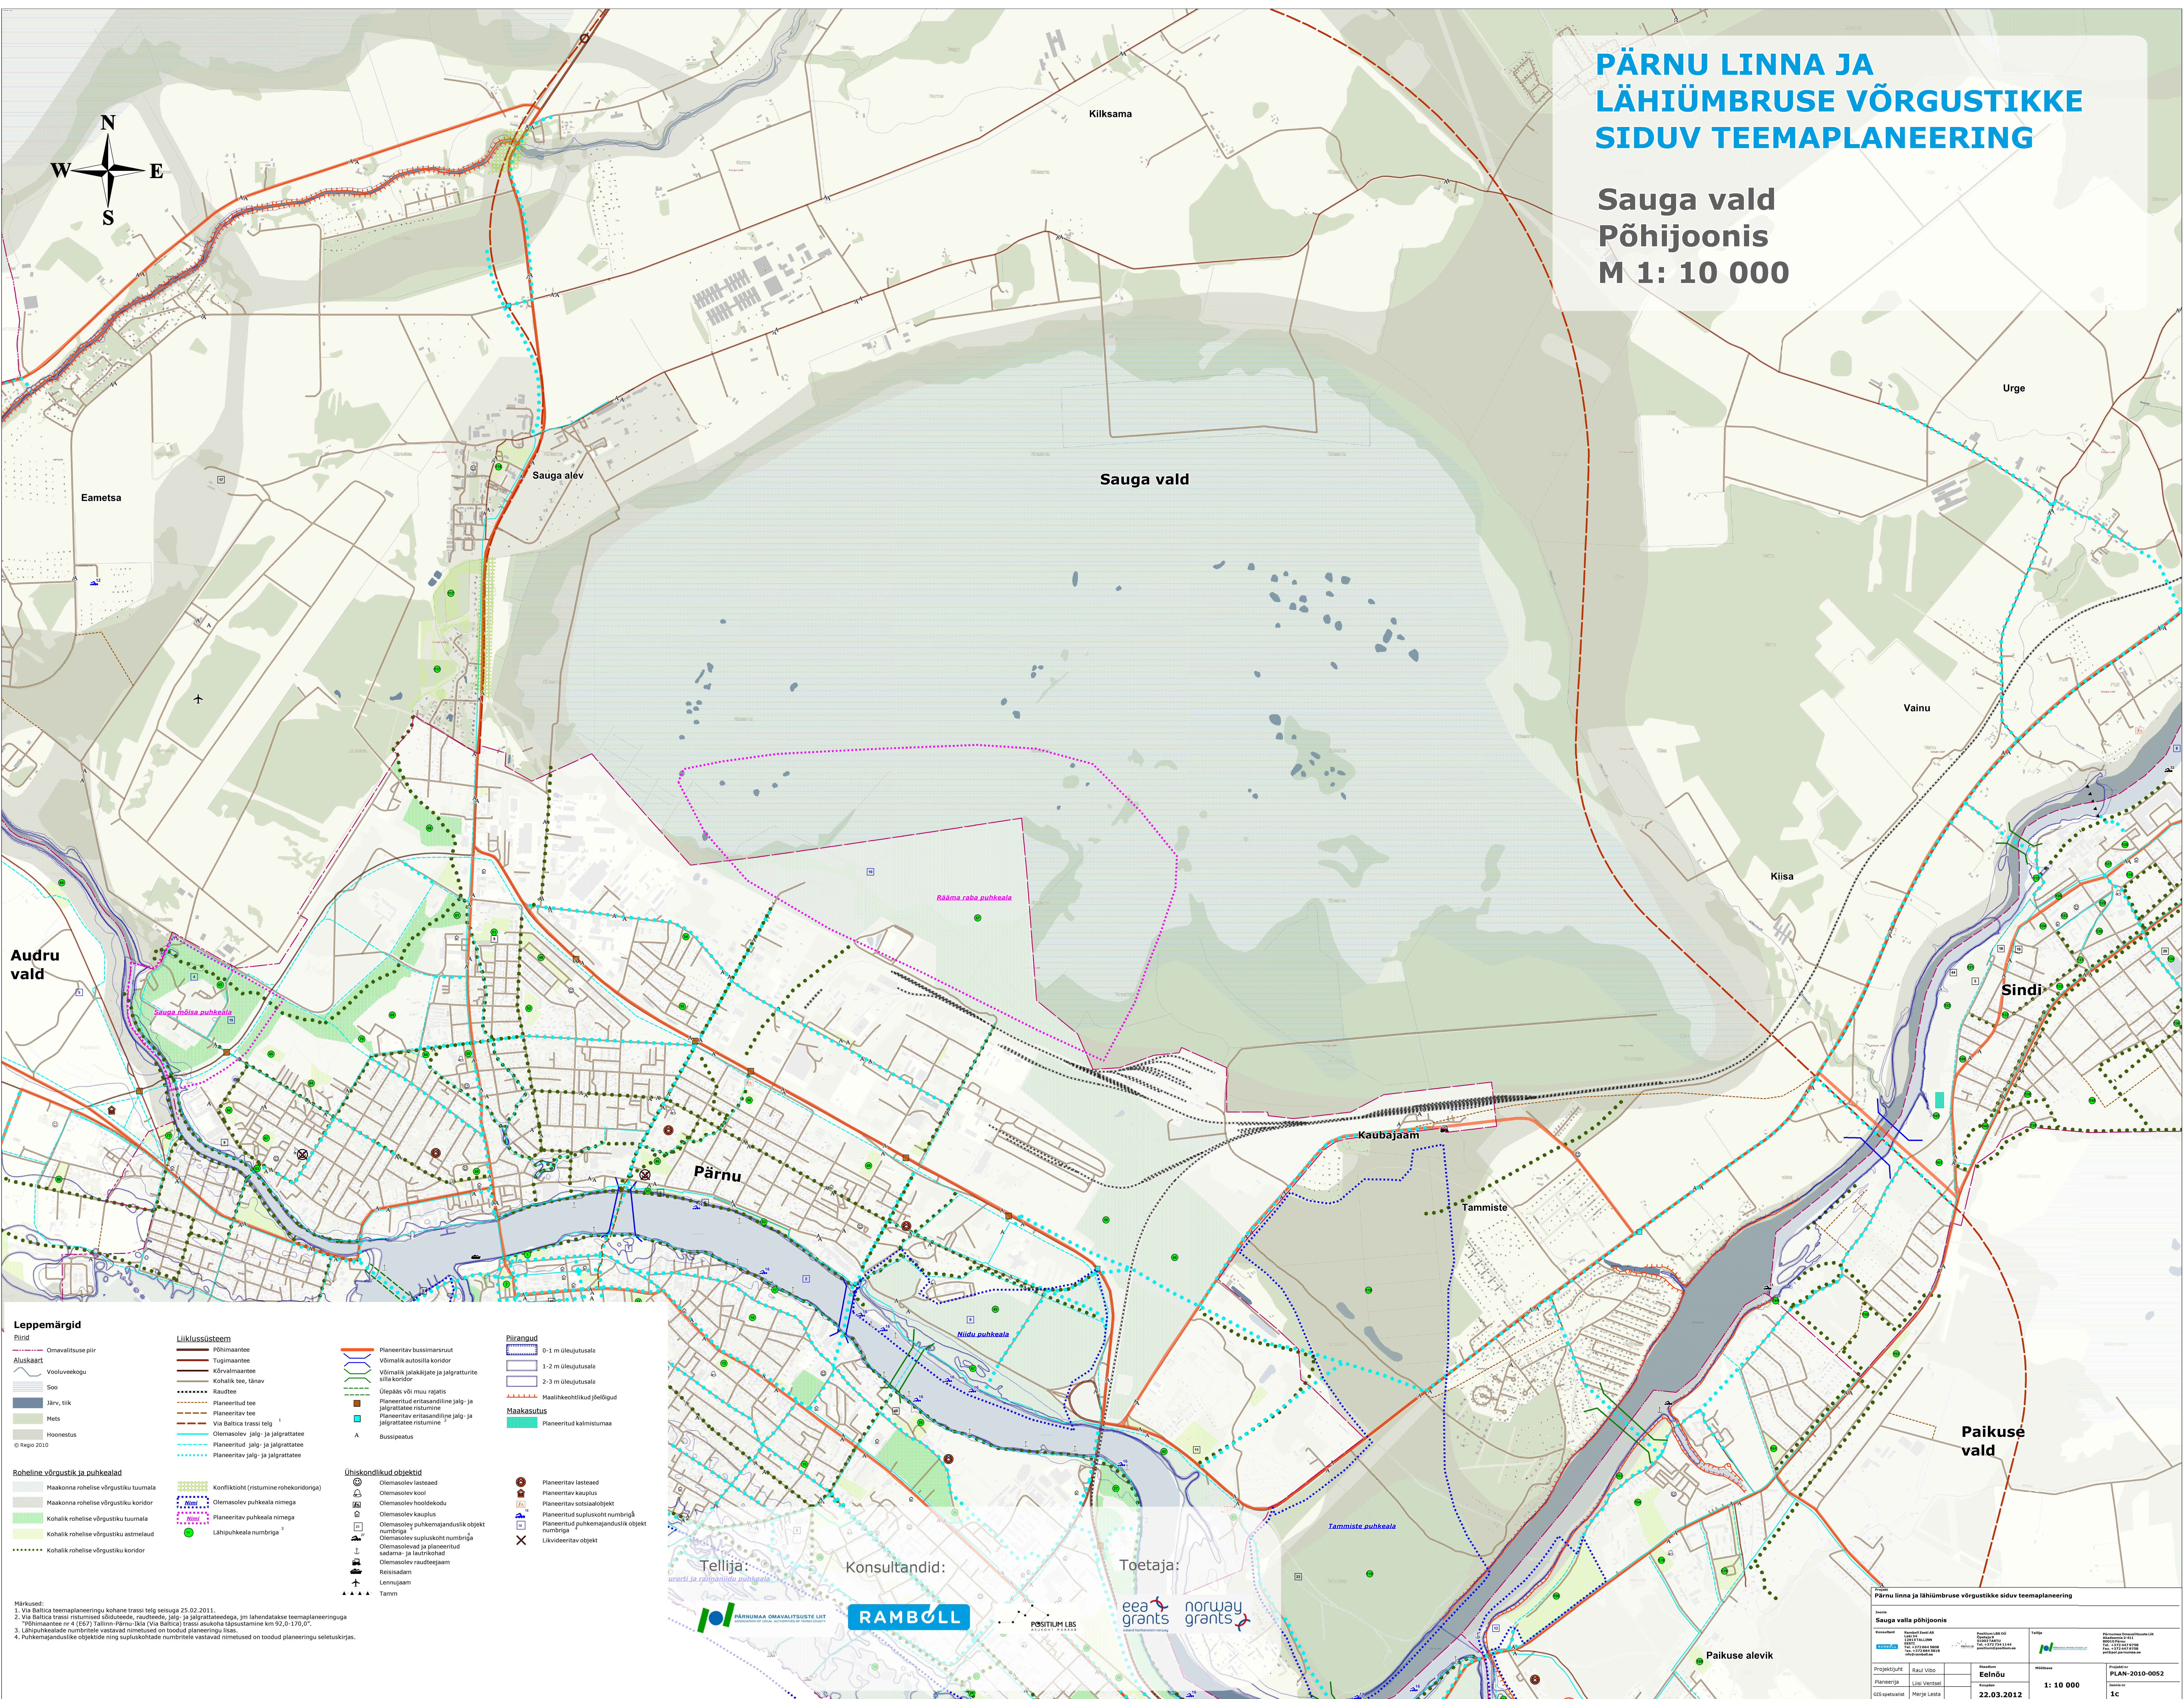

Leppemärgid

Piirid

- Omavalitsuse piir
- Aluskaart
- Vooluveekogu
- Soo
- Järv, tiik
- Mets
- Hoonestus

© Regio 2010

Liiklussüsteem

- Õhumaantee
- Tugimaantee
- Kõrvalmaantee
- Kohalik tee, tänav
- Raudtee
- Planeeritud tee
- Planeeritav tee
- Via Baltica trassi telg
- Olemasolev jalg- ja jalgrattatee
- Planeeritud jalg- ja jalgrattatee
- Planeeritav jalg- ja jalgrattatee

Piirangud

- 0-1 m üleujutusala
- 1-2 m üleujutusala
- 2-3 m üleujutusala
- Maalihtehitlikud piirangud
- Planeeritud kalmitumaa

Maakasutus

- Planeeritud bussimarsruut
- Võimalik autosilla koridor
- Võimalik jalakäijate ja jalgratturite silla koridor
- Ülepiisav või muu rajatis
- Planeeritud entaasidiline jalg- ja jalgrattatee ristumine
- Planeeritav entaasidiline jalg- ja jalgrattatee ristumine
- Bussipeatus

Ühiskondlikud objektid

- Olemasolev lasteade
- Olemasolev kool
- Olemasolev hooldekodu
- Olemasolev kauplus
- Olemasolev puhkemajanduslik objekt
- Olemasolev supluskoht
- Olemasolevad ja planeeritud sadama- ja laadikohad
- Olemasolev raudteijaam
- Reissisadam
- Lennujaam
- Tamm

Roheline võrgustik ja puhkealad

- Maakonna rohelise võrgustiku tuumala
- Maakonna rohelise võrgustiku koridor
- Kohalik rohelise võrgustiku tuumala
- Kohalik rohelise võrgustiku astmelaud
- Kohalik rohelise võrgustiku koridor

Ühiskondlikud objektid

- Konfliktkoht (ristumine rohekoridoriga)
- Olemasolev puhkeala nimega
- Planeeritav puhkeala nimega
- Lähipuhkeala numbriga

Ühiskondlikud objektid

- Planeeritav lasteade
- Planeeritav kauplus
- Planeeritav sotsiaalsojekt
- Planeeritud supluskoht numbriga
- Planeeritud puhkemajanduslik objekt numbriga
- Likvideeritav objekt

Märkused:
1. Via Baltica teemaplaneeringu kohane trassi telg seadus 25.02.2011.
2. Via Baltica trassi ristumised sõiduteede, raudteede, jalg- ja jalgrattateedega, jn lähendatakse teemaplaneeringuga.
3. Lähipuhkealade numbritele vastavad nimetused on toodud planeeringu lisas.
4. Puhkemajanduslike objektide ning supluskohtade numbritele vastavad nimetused on toodud planeeringu seletuskirjas.

Tellija:

eesriigi ja rahvusvahelise

Konsultandid:

RAMBOLL

Toetaja:

eea grants
norway grants

Pärnu linna ja lähikümbruse võrgustikke siduv teemaplaneering			
Sauga valla põhijoonis			
Korraldaja: Pärnu linna ja lähikümbruse võrgustikke siduv teemaplaneering		Tööd: Pärnu linna ja lähikümbruse võrgustikke siduv teemaplaneering	
Projektijuht: Raul Vibo		Eelnõu	
Plaanija: Linn Vene		Keskmine	
GIS spetsialist: Merje Leisa		22.03.2012	
Mastaab: 1: 10 000		Plaani nimi: PLAN-2010-0052	
Tööd: 1C		Tööd: 1C	